


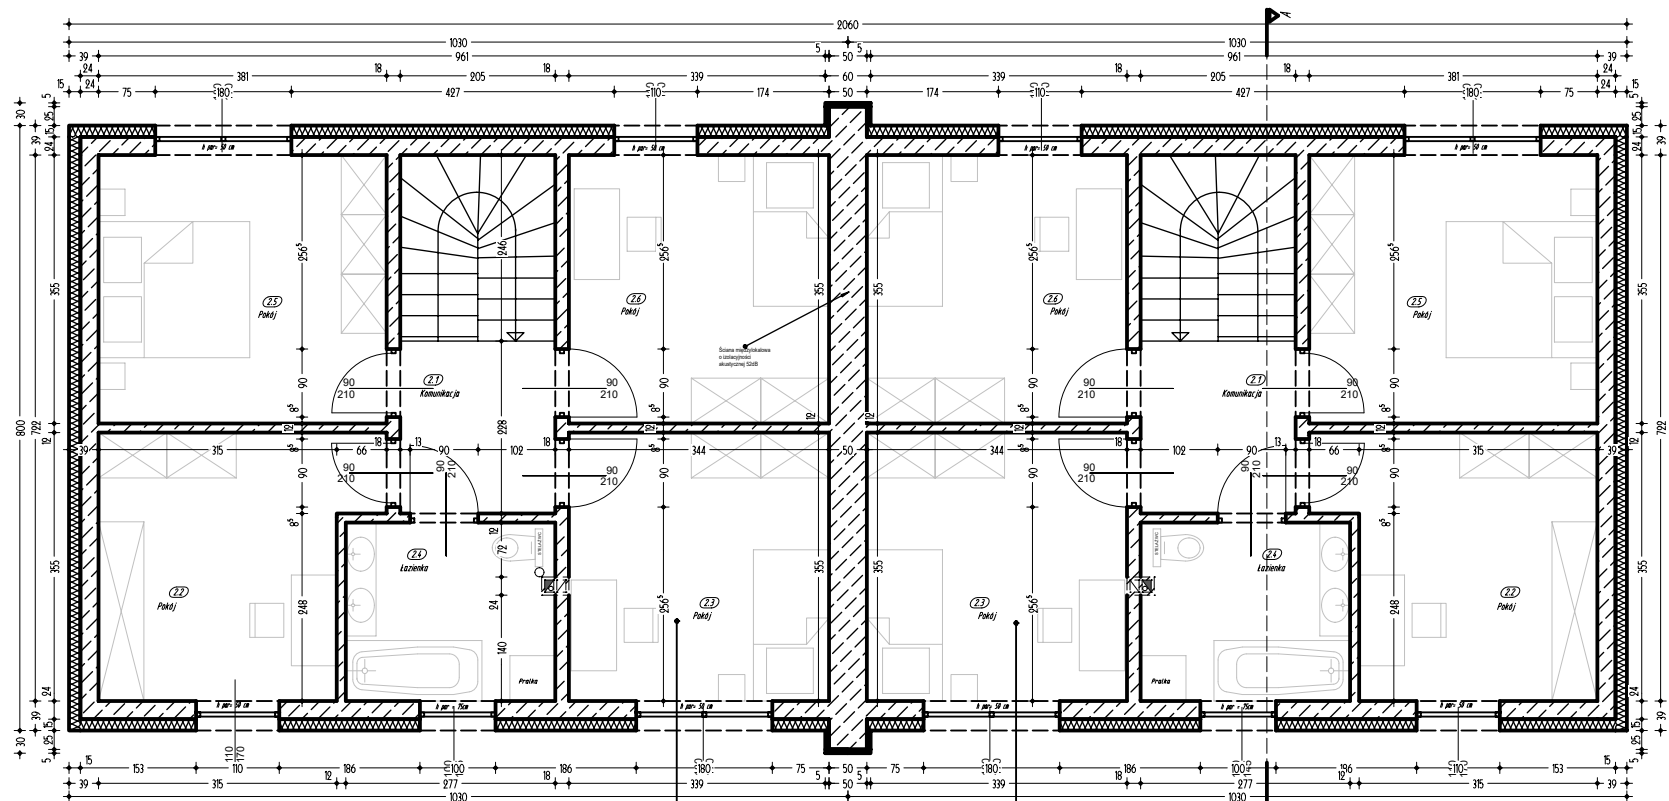

Nr. pom.	Nazwa pomieszczenia LOKAL NR 1	Pu. (m2)
21	Komunikacja	4,55 m2
22	Pokój	11,95 m2
23	Pokój	11,94 m2
24	Łazienka	6,34 m2
25	Pokój	10,92 m2
26	Pokój	11,94 m2

Powierzchnia piętra 57,64 m2

Nr. pom.	Nazwa pomieszczenia LOKAL NR 2	Pu. (m2)
21	Komunikacja	4,55 m2
22	Pokój	11,95 m2
23	Pokój	11,94 m2
24	Łazienka	6,34 m2
25	Pokój	10,92 m2
26	Pokój	11,94 m2

Powierzchnia piętra 57,64 m2

Uwaga:
Wymiary otworów
okiennych i drzwiowych
podane w stanie surowym.

INWESTOR		
BUD - BET SP. Z O.O.		
UL. DOBREJ WRÓŻKI 14B; 07-200 RYBIENKO NOWE		
OBJEKT		
ZESPÓŁ PIĘCIU BUDYNKÓW MIESZKALNYCH JEDNORODZINNYCH DWULOKALOWYCH		
LOKALIZACJA		
Rybienko Nowe, gm.Wyszków, dz. nr ew. 7/2		
FAZA		
PROJEKT ARCHITEKTONICZNO-BUDOWLANY		
RYSUNEK	RZUT PIĘTRA	Skala 1:100
PROJEKTOWAŁ:		
LECH ŚLEPOWROŃSKI upr.bud. nr 5583/61		
WSPÓŁPRACA:		
inż. JAROSŁAW SZCZERBA		
DATA		
WRZESIEŃ/LISTOPAD 2024	RYS. NRA-03a	

w/s = 210 / 297 (0.06m2)

Allplan 2013