


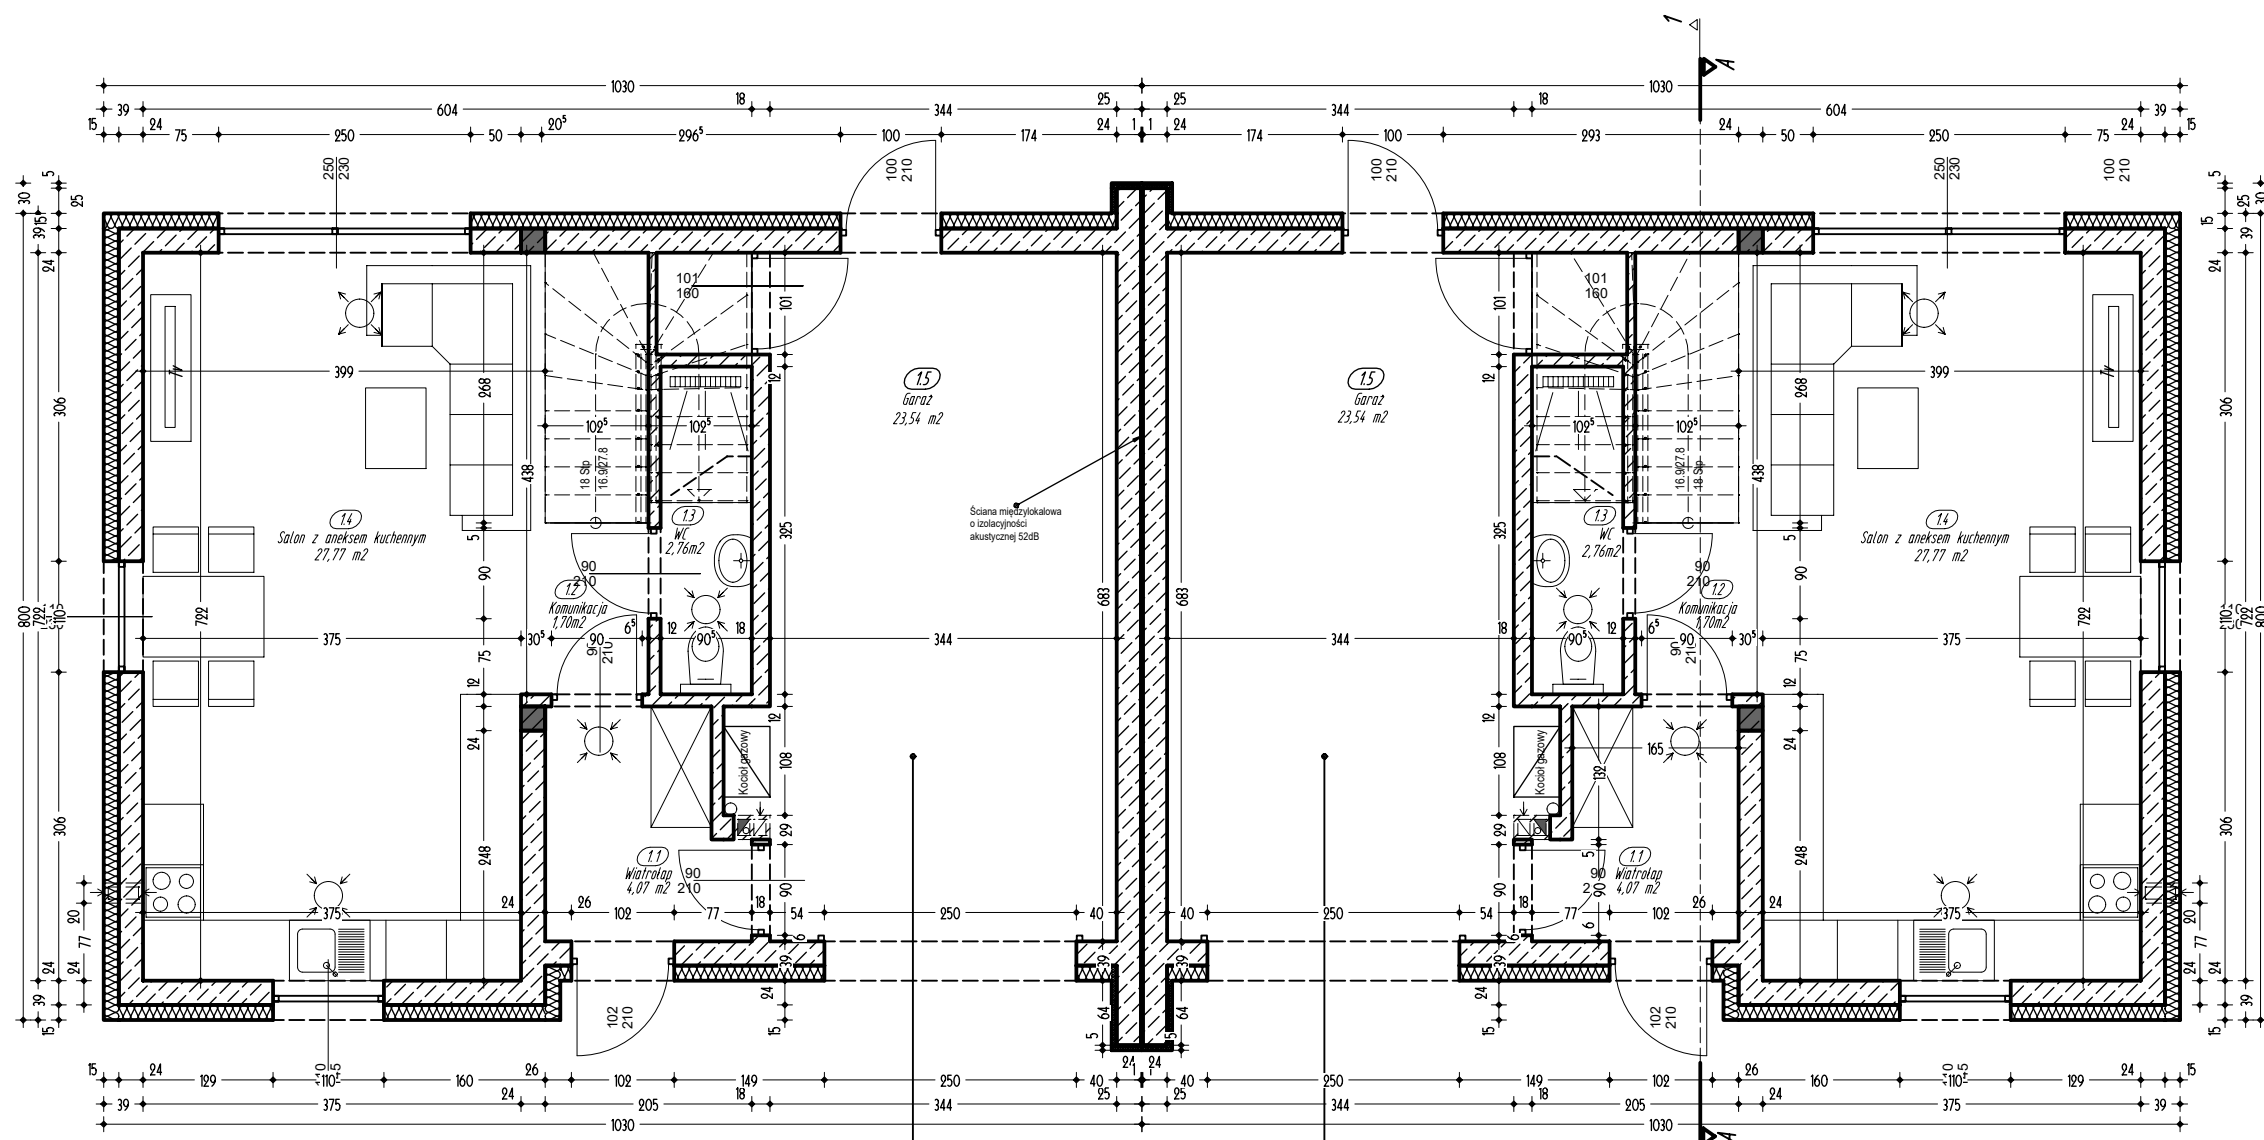

Nr pom.	Nazwa pomieszczenia	Pu. [m2]
1.1	Wiatrołap	4,07 m2
1.2	Komunikacja	1,70 m2
1.3	Wc	2,76 m2
1.4	Salon z aneksem kuchennym	27,77 m2
1.5	Garaż	23,54 m2

Powierzchnia parteru 59,84 m2

Nr pom.	Nazwa pomieszczenia	Pu. [m2]
1.1	Wiatrołap	4,07 m2
1.2	Komunikacja	1,70 m2
1.3	Wc	2,76 m2
1.4	Salon z aneksem kuchennym	27,77 m2
1.5	Garaż	23,54 m2

Powierzchnia parteru 59,84 m2

INWESTOR			
BUD - BET SP. Z O.O.			
UL. DOBREJ WRÓŻKI 14B; 07-200 RYBIENKO NOWE			
OBIEKT			
ZESPÓŁ PIĘCIU BUDYNKÓW MIESZKALNYCH JEDNORODZINNYCH DWULOKALOWYCH			
LOKALIZACJA			
Rybienko Nowe, gm.Wyszaków, dz. nr ew. 7/2			
FAZA			
PROJEKT TECHNICZNY			
RYSUNEK		Skala 1:75	
RZUT PARTERU			
PROJEKTOWAŁ:			
LECH ŚLEPOWROŃSKI upr.bud. nr 5583/61			
WSPÓŁPRACA:			
inż. JAROSŁAW SZCZERBA			
DATA			
WRZESIEŃ 2024		RYS. NR. K-02	STR. 54