


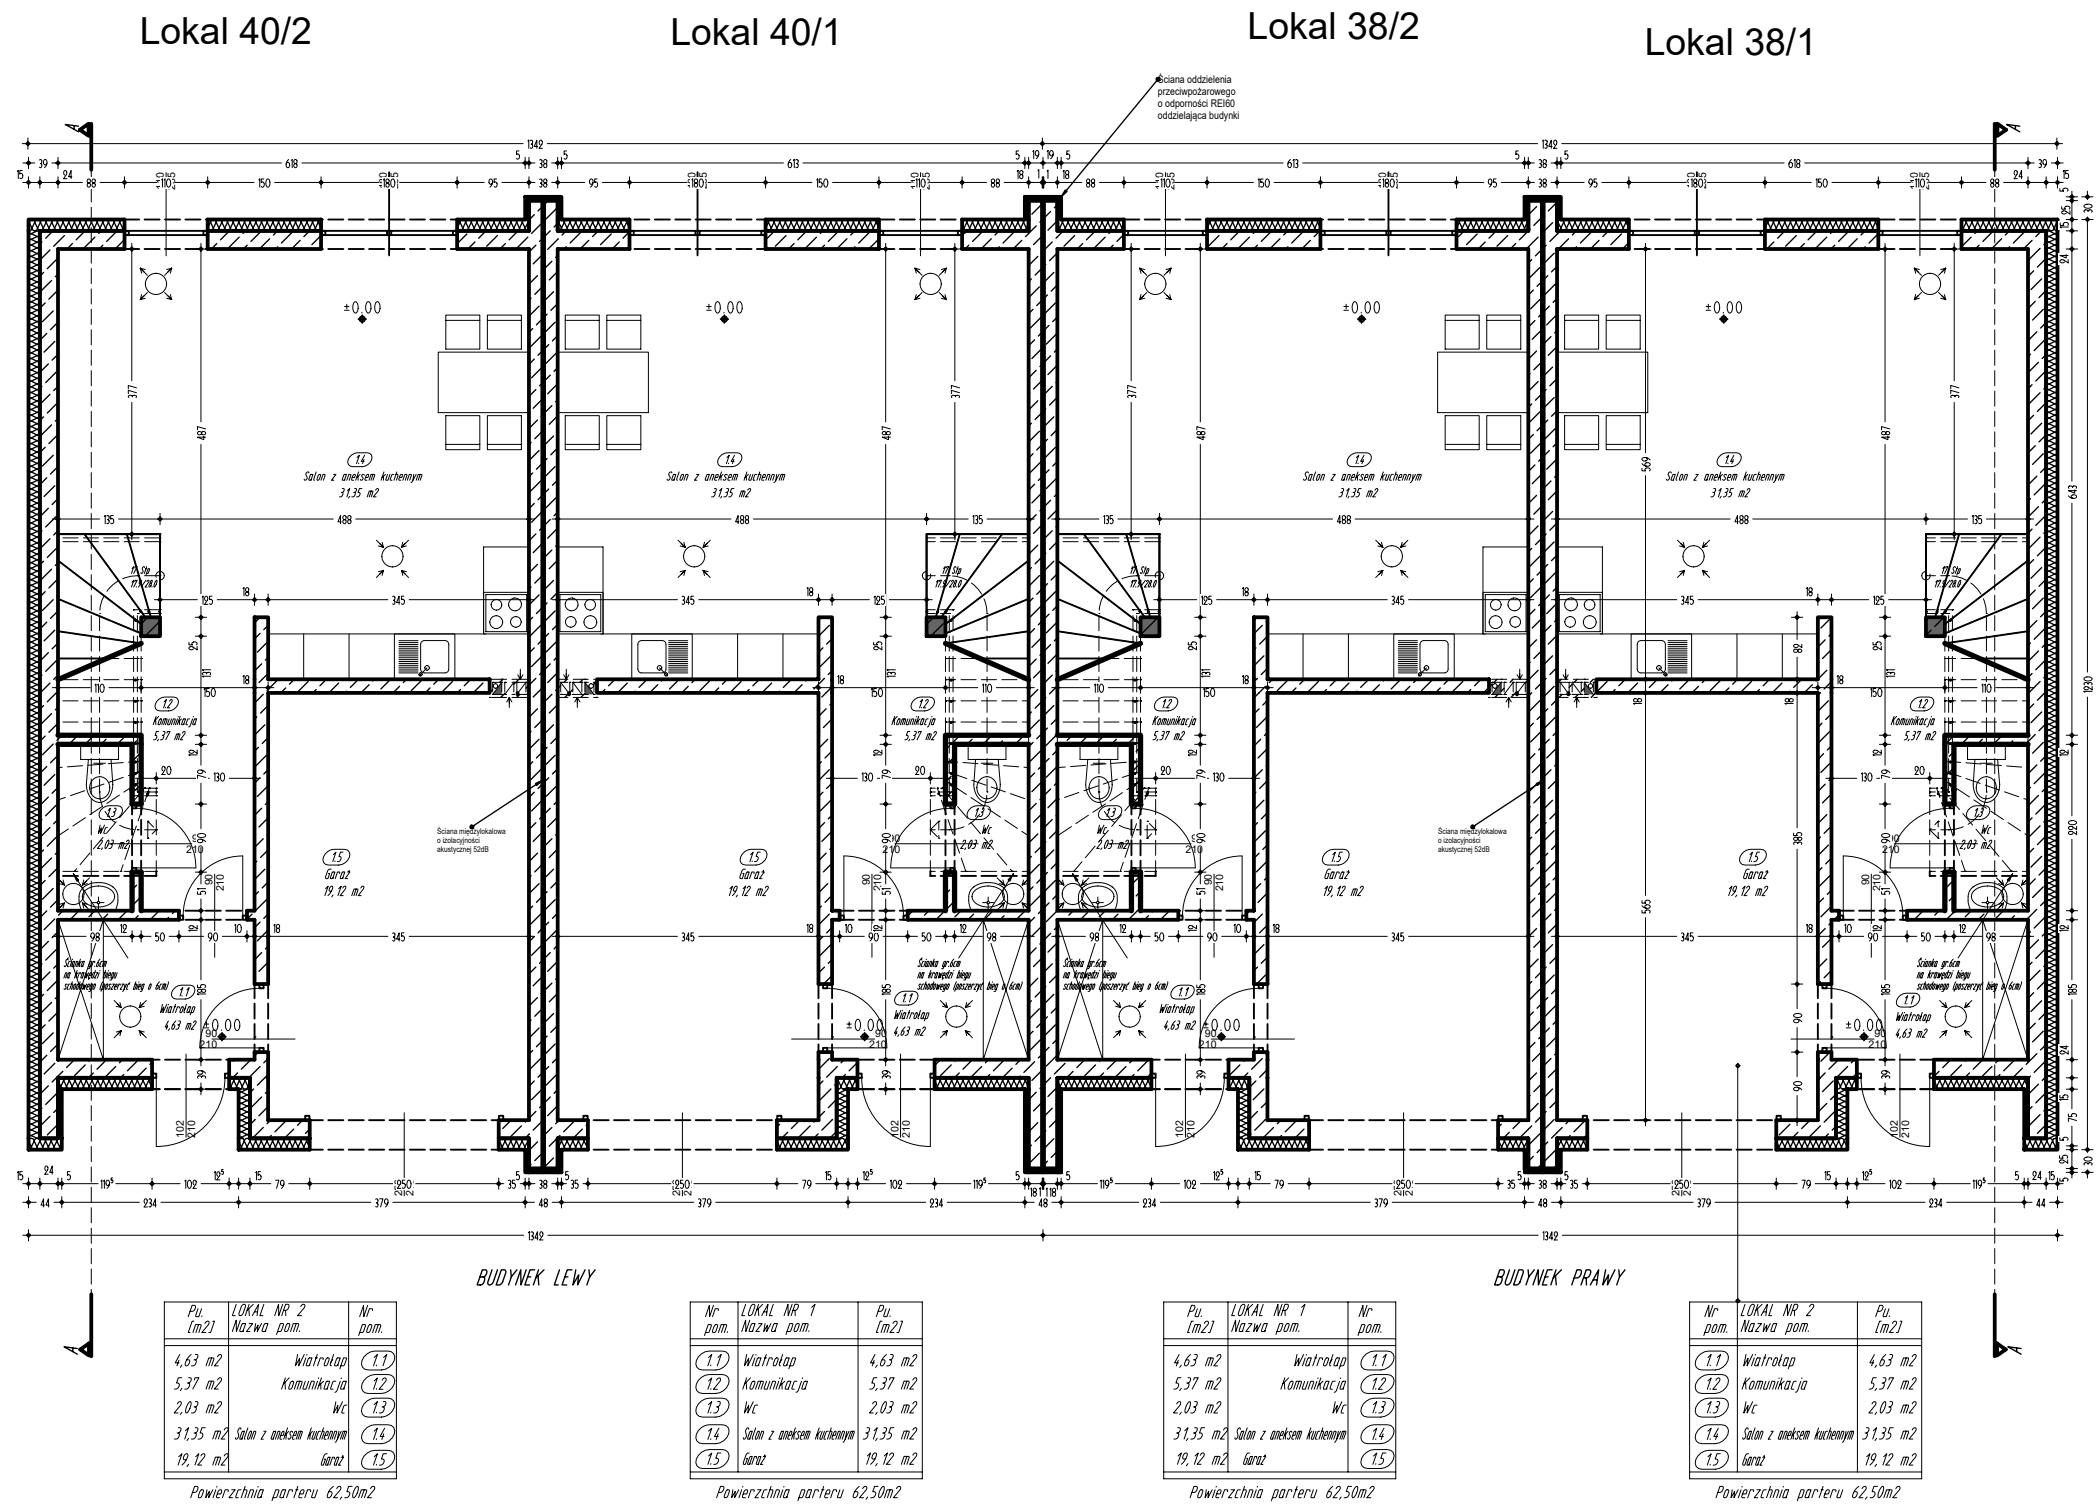

INWESTOR
Daniel Szczurba zam. Rybienko Nowe ul. Księżycowa 13
Jarosław Szczurba zam. Rybienko Nowe ul. Dobrej Wrótki 14A

OBIEKT
ZESPÓŁ DWÓCH BUDYNKÓW MIESZKALNYCH
JEDNORODZINNYCH DWULOKALOWYCH
W ZABUDOWIE BLIŹNIACZEJ

LOKALIZACJA
Rybienko Nowe, gm.Wyszków,
dz. nr ew. 48/38; 48/39;

FAZA
PROJEKT TECHNICZNY

RYSUNEK
RZUT PARTERU Skala 1:100

PROJEKTOWAŁ:
LECH ŚLEPOWROŃSKI upr.bud. nr 5583/61
WSPÓŁPRACA:
inż. JAROSŁAW SZCZERBA

DATA
MAJ 2024 RYS. NR. K-02 STR. 30