


Lokal 40/2

Lokal 40/1

Lokal 38/2

Lokal 38/1

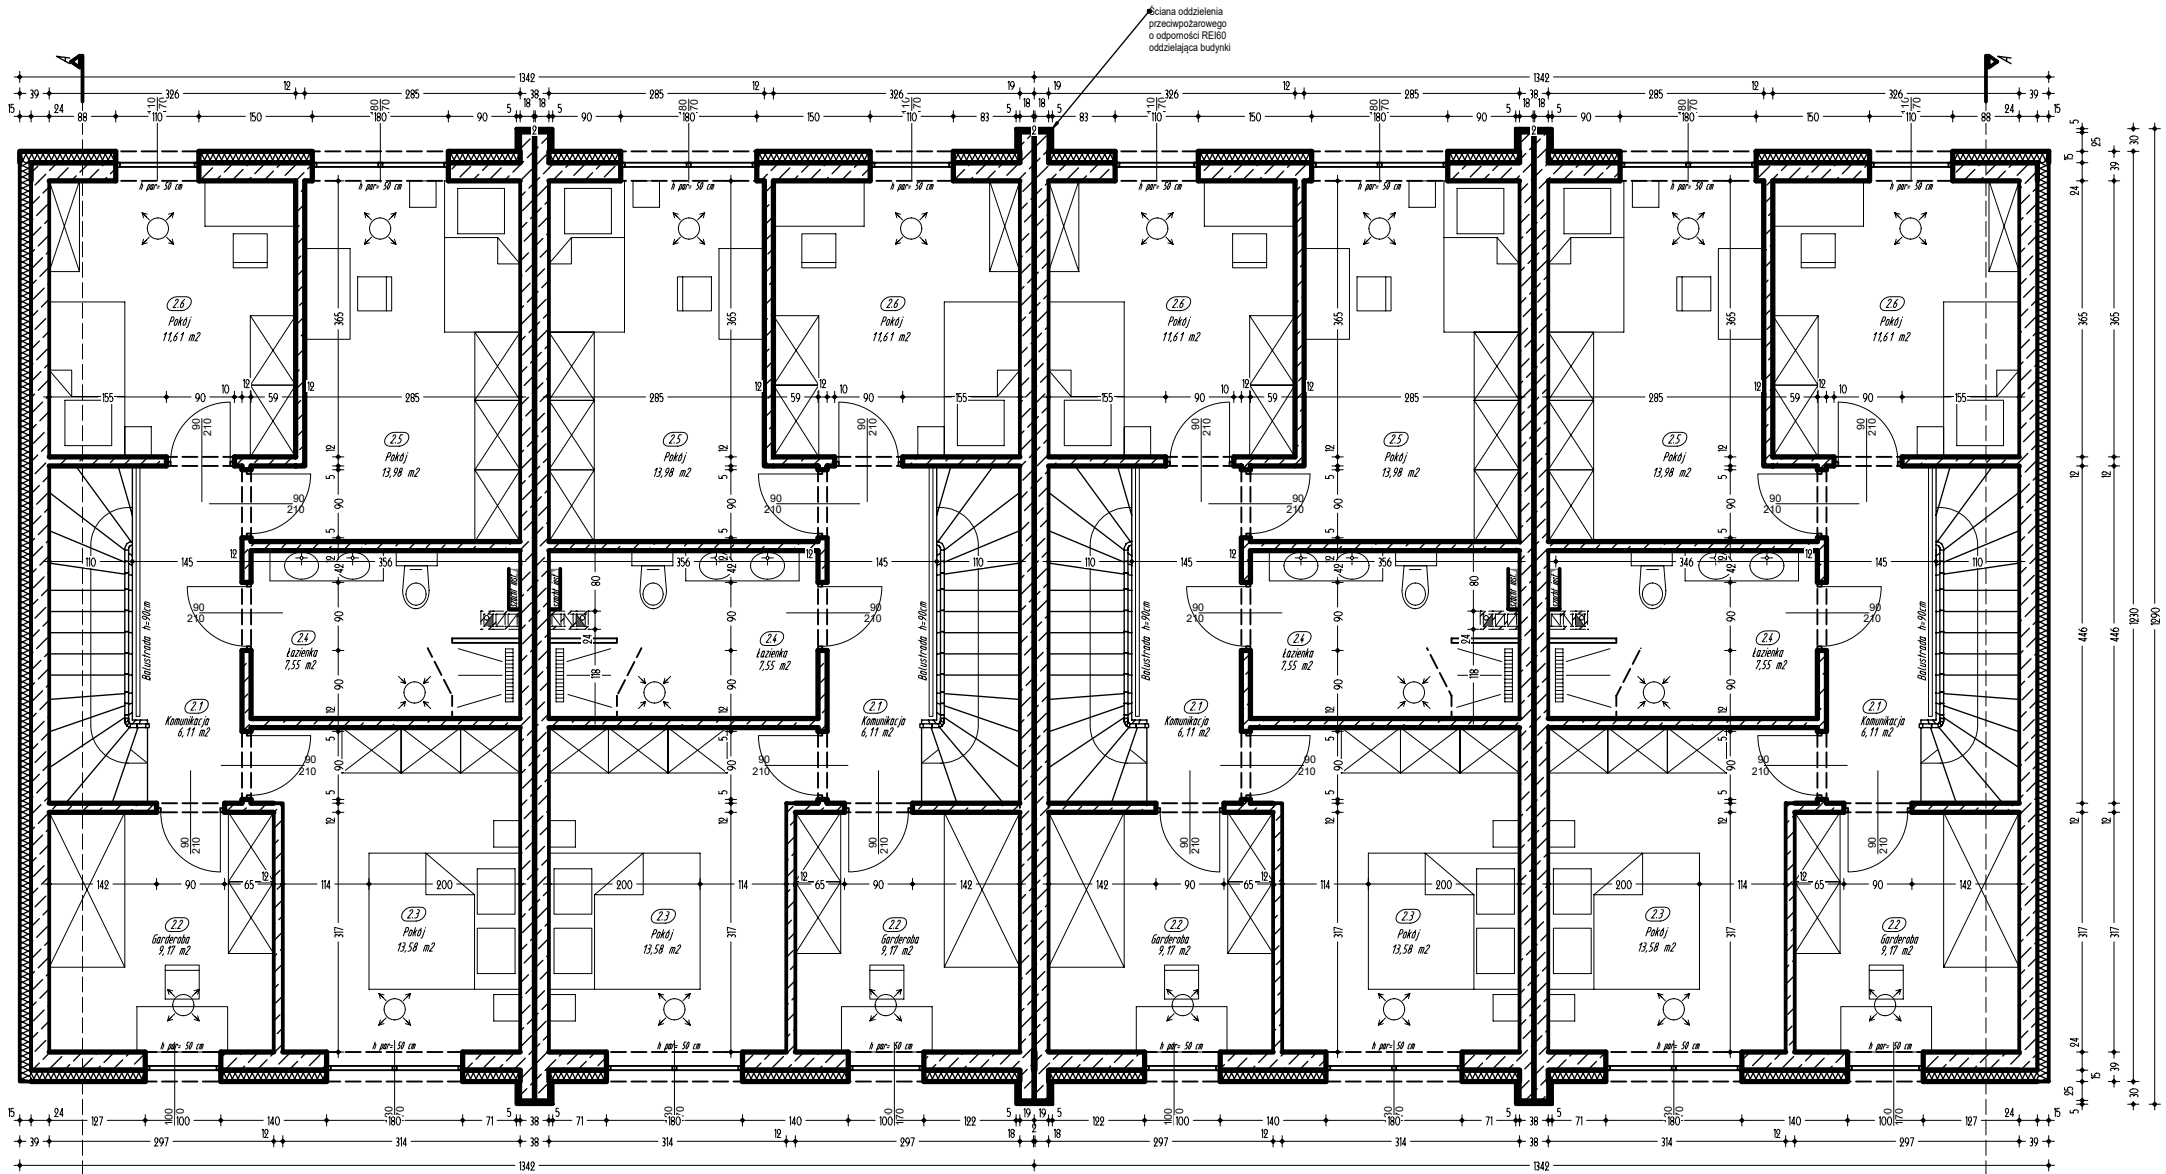

BUDYNEK LEWY

BUDYNEK PRAWY

Pu (m2)	LOKAL NR 2 Nazwa pom.	Nr pom.
6,11 m2	Kuchnia	21
9,17 m2	Garderoba	22
13,58 m2	Pokój	23
7,55 m2	Łazienka	24
13,98 m2	Pokój	25
11,61 m2	Pokój	26

Powierzchnia poddasza 62,00 m2

Pu (m2)	LOKAL NR 1 Nazwa pom.	Nr pom.
6,11 m2	Kuchnia	21
9,17 m2	Garderoba	22
13,58 m2	Pokój	23
7,55 m2	Łazienka	24
13,98 m2	Pokój	25
11,61 m2	Pokój	26

Powierzchnia poddasza 62,00 m2

Nr pom.	LOKAL NR 1 Nazwa pom.	Pu (m2)
21	Kuchnia	6,11 m2
22	Garderoba	9,17 m2
23	Pokój	13,58 m2
24	Łazienka	7,55 m2
25	Pokój	13,98 m2
26	Pokój	11,61 m2

Powierzchnia poddasza 62,00 m2

Nr pom.	LOKAL NR 2 Nazwa pom.	Pu (m2)
21	Kuchnia	6,11 m2
22	Garderoba	9,17 m2
23	Pokój	13,58 m2
24	Łazienka	7,55 m2
25	Pokój	13,98 m2
26	Pokój	11,61 m2

Powierzchnia poddasza 62,00 m2

INWESTOR
Daniel Szczerba zam. Rybienko Nowe ul. Księżycowa 13
Jarosław Szczerba zam. Rybienko Nowe ul. Dobrej Wróżki 14A

OBIEKT
ZESPÓŁ DWÓCH BUDYNKÓW MIESZKALNYCH
JEDNORODZINNYCH DWULOKALOWYCH
W ZABUDOWIE BLIŹNIACZEJ

LOKALIZACJA
Rybienko Nowe, gm. Wyszków,
dz. nr ew. 48/38; 48/39;

FAZA
PROJEKT TECHNICZNY

RYSUNEK
RZUT PODDASZA Skala 1:100

PROJEKTOWAŁ:
LECH ŚLEPOWROŃSKI upr.bud. nr 5583/61
WSPÓŁPRACA:
inż. JAROSŁAW SZCZERBA

DATA
MAJ 2024 RYS. NR.
K-05 STR. 33